


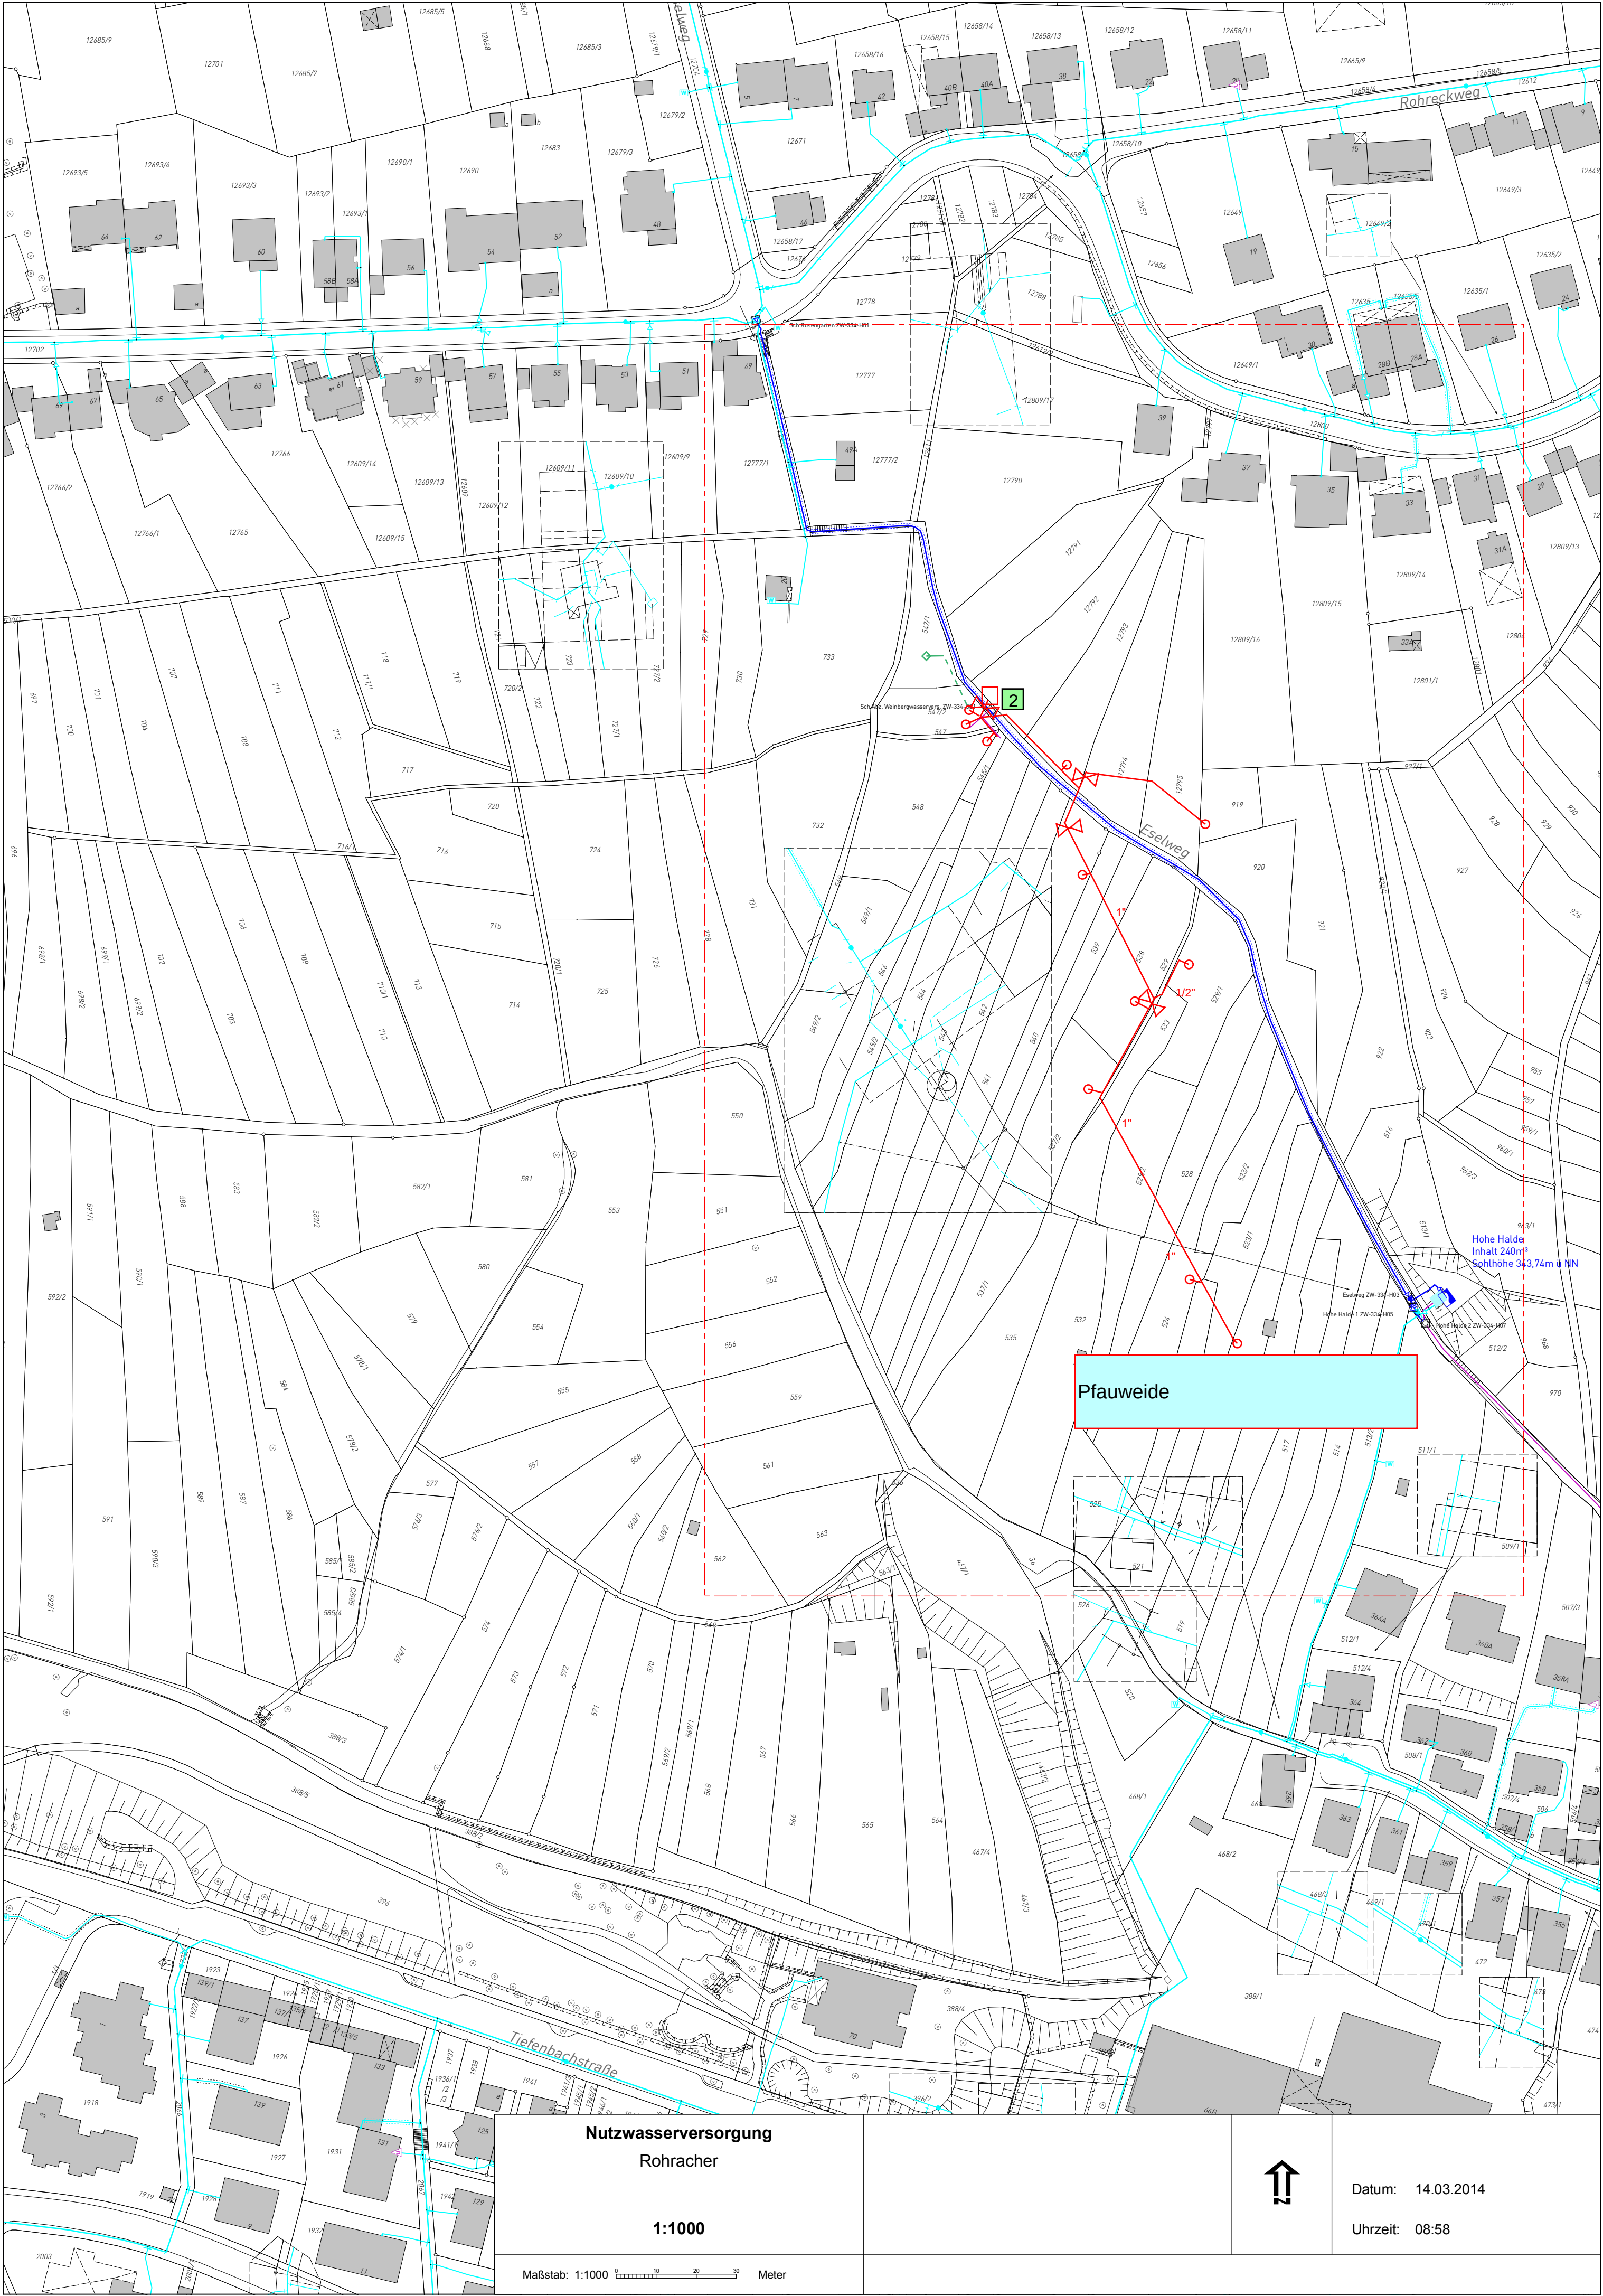

Nutzwasserversorgung
Rohracher

1:1000

Maßstab: 1:1000 0 10 20 30 Meter



Datum: 14.03.2014

Uhrzeit: 08:58